




PIANTA PIANO TERRA

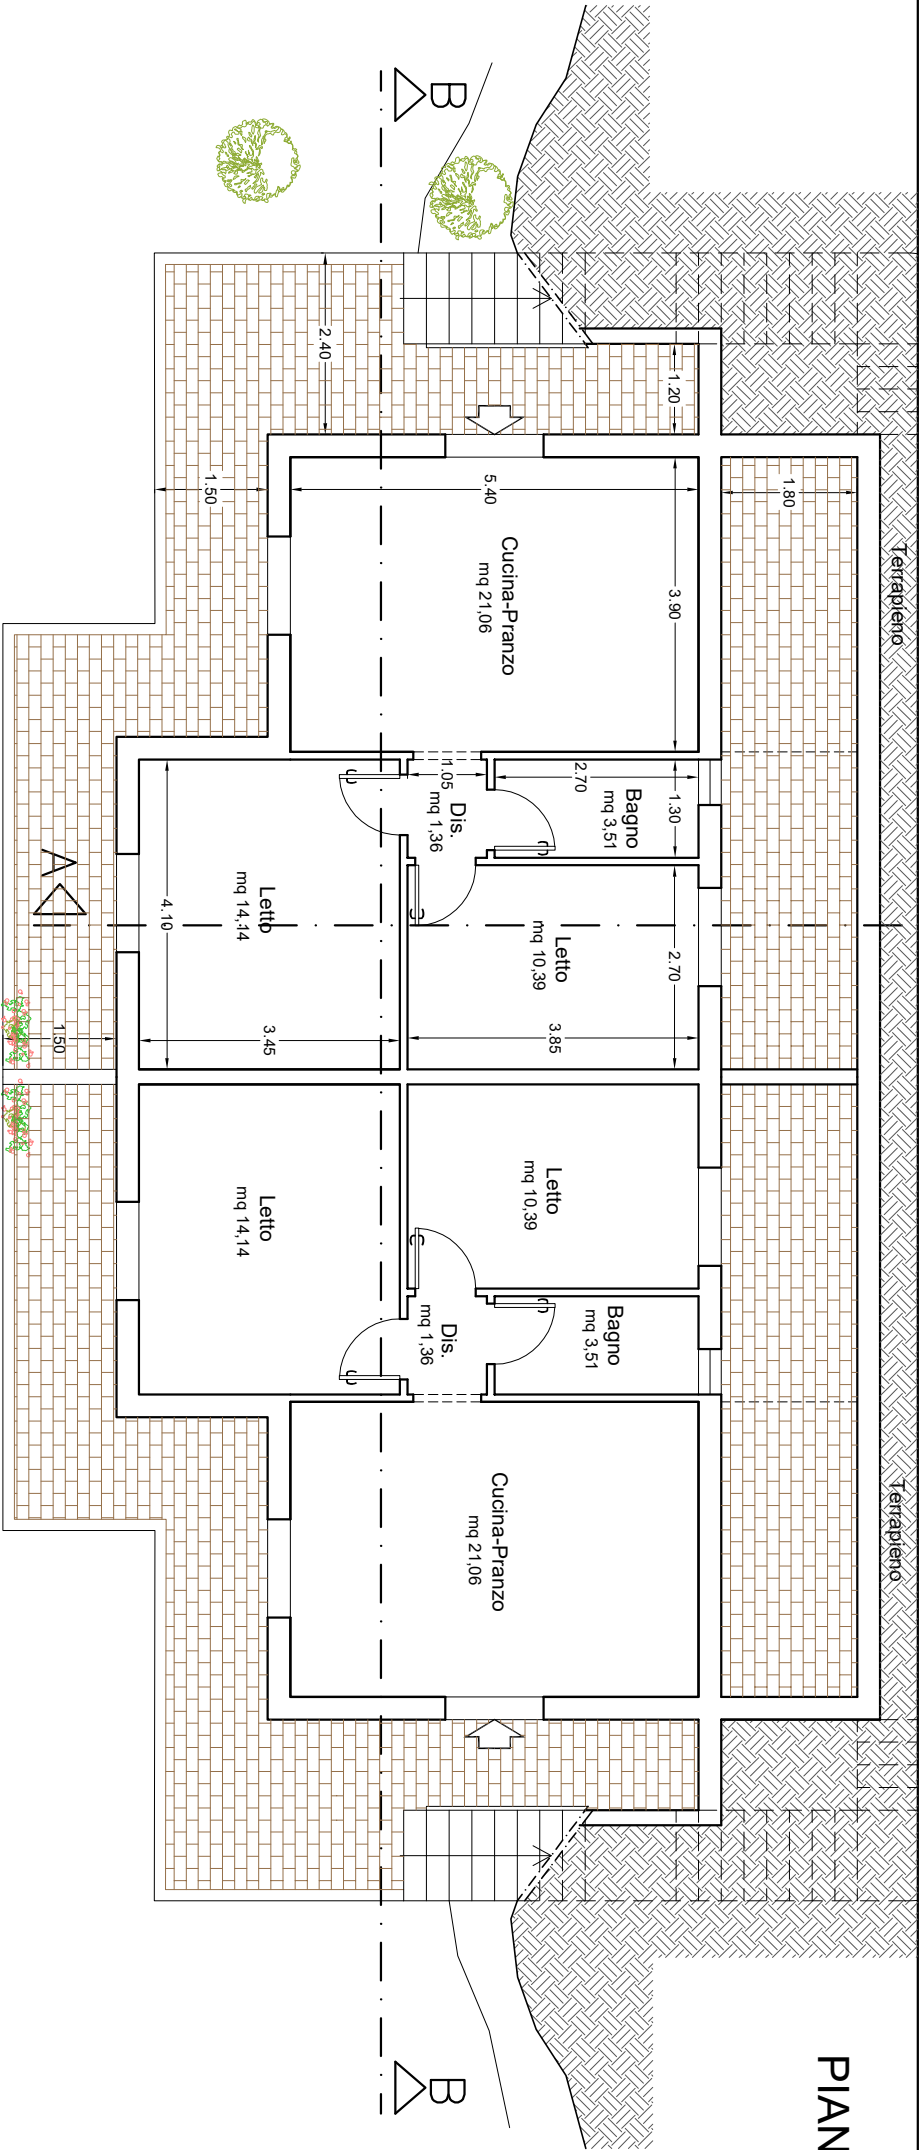

PIANTA PRIMO PIANO

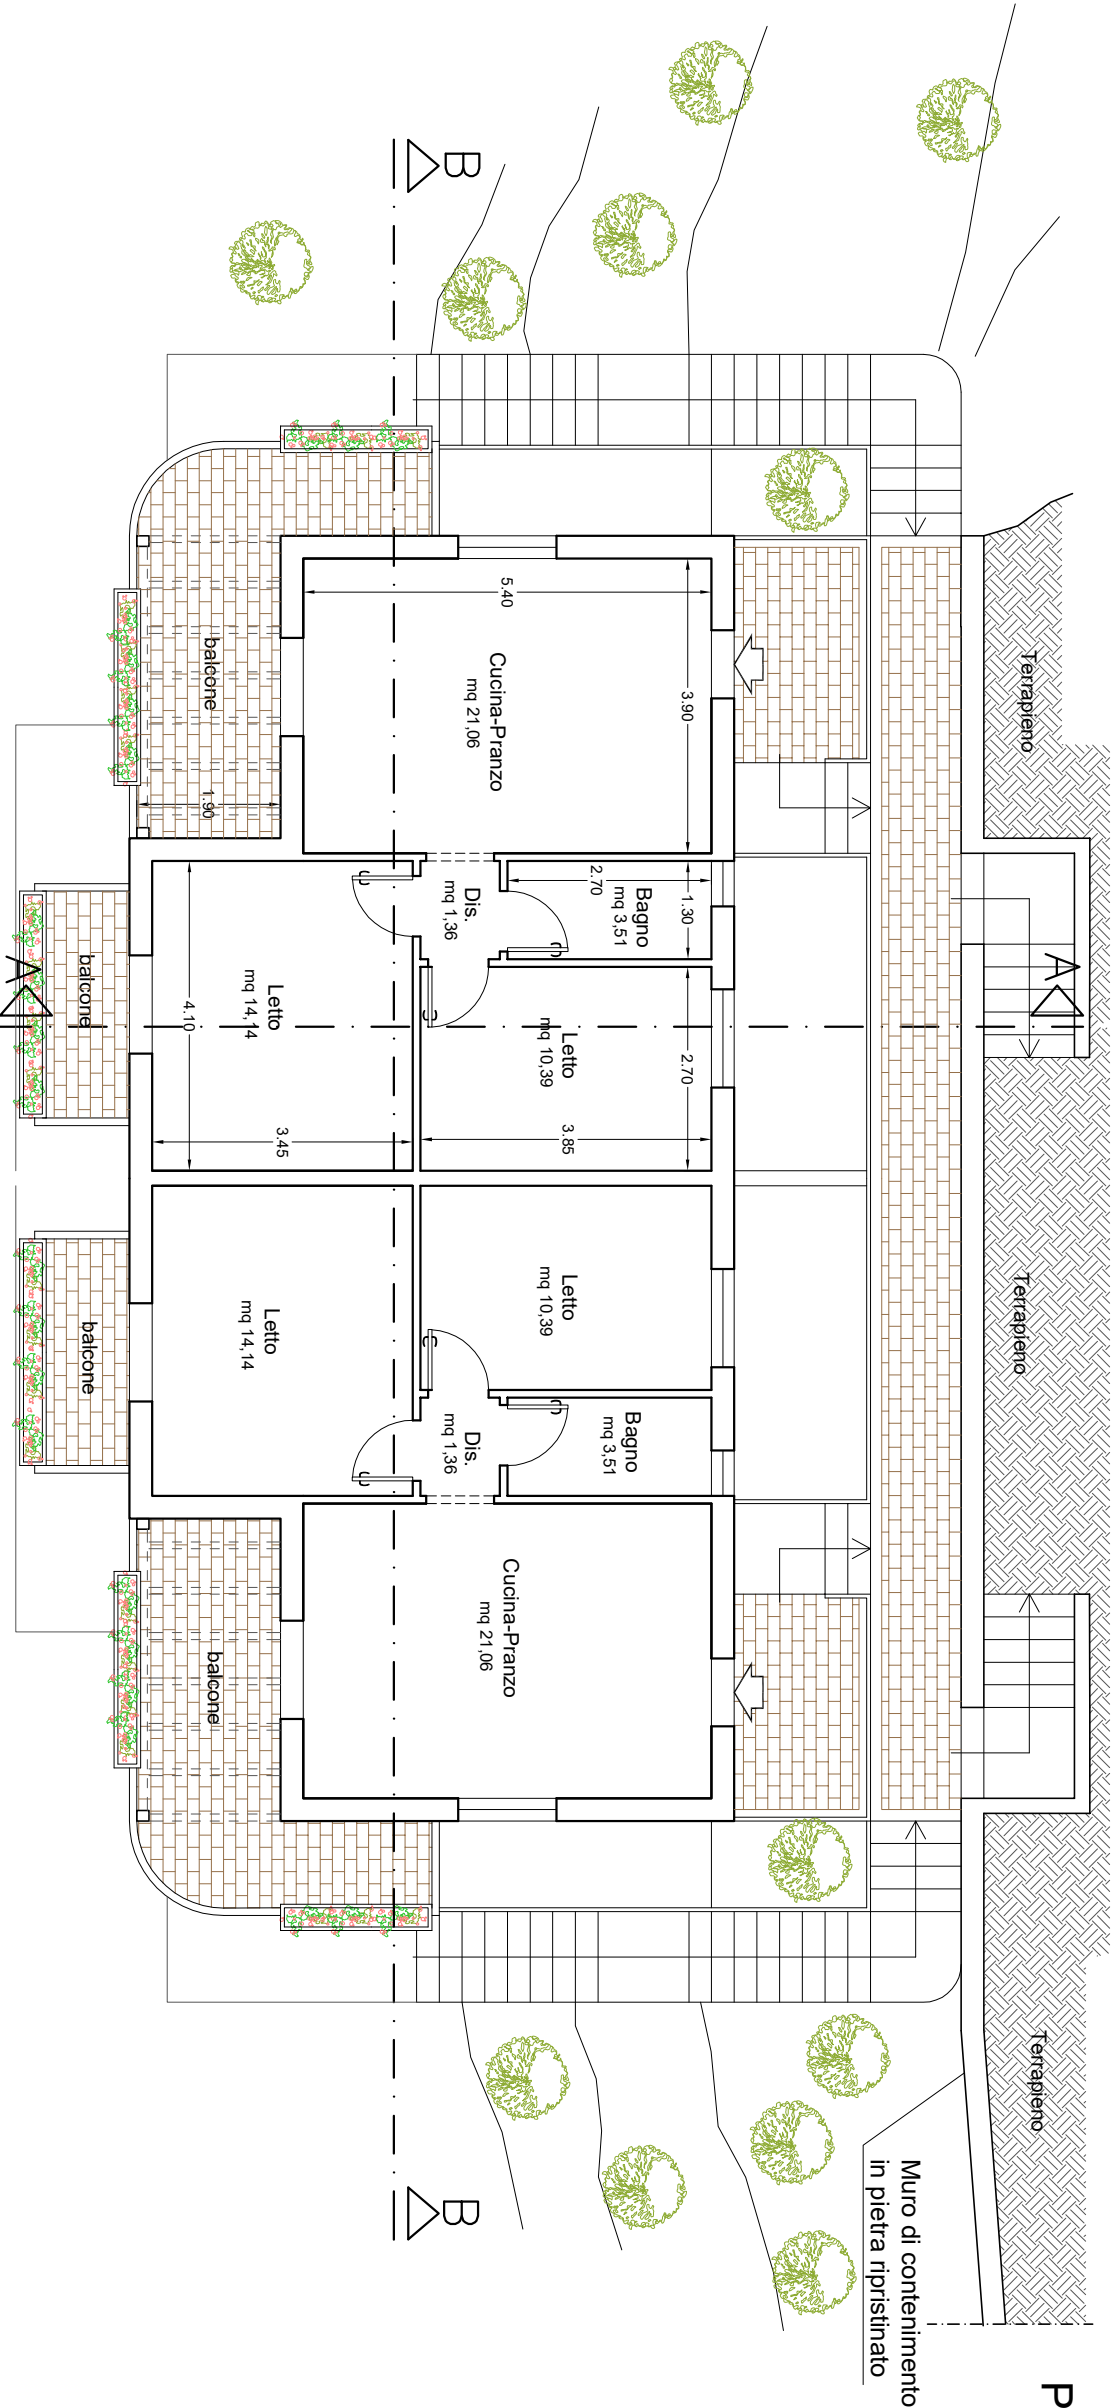

Muro di contenimento
in pietra ripristinato

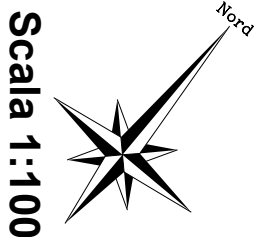

Scala 1:100