



PROSPETTO OVEST

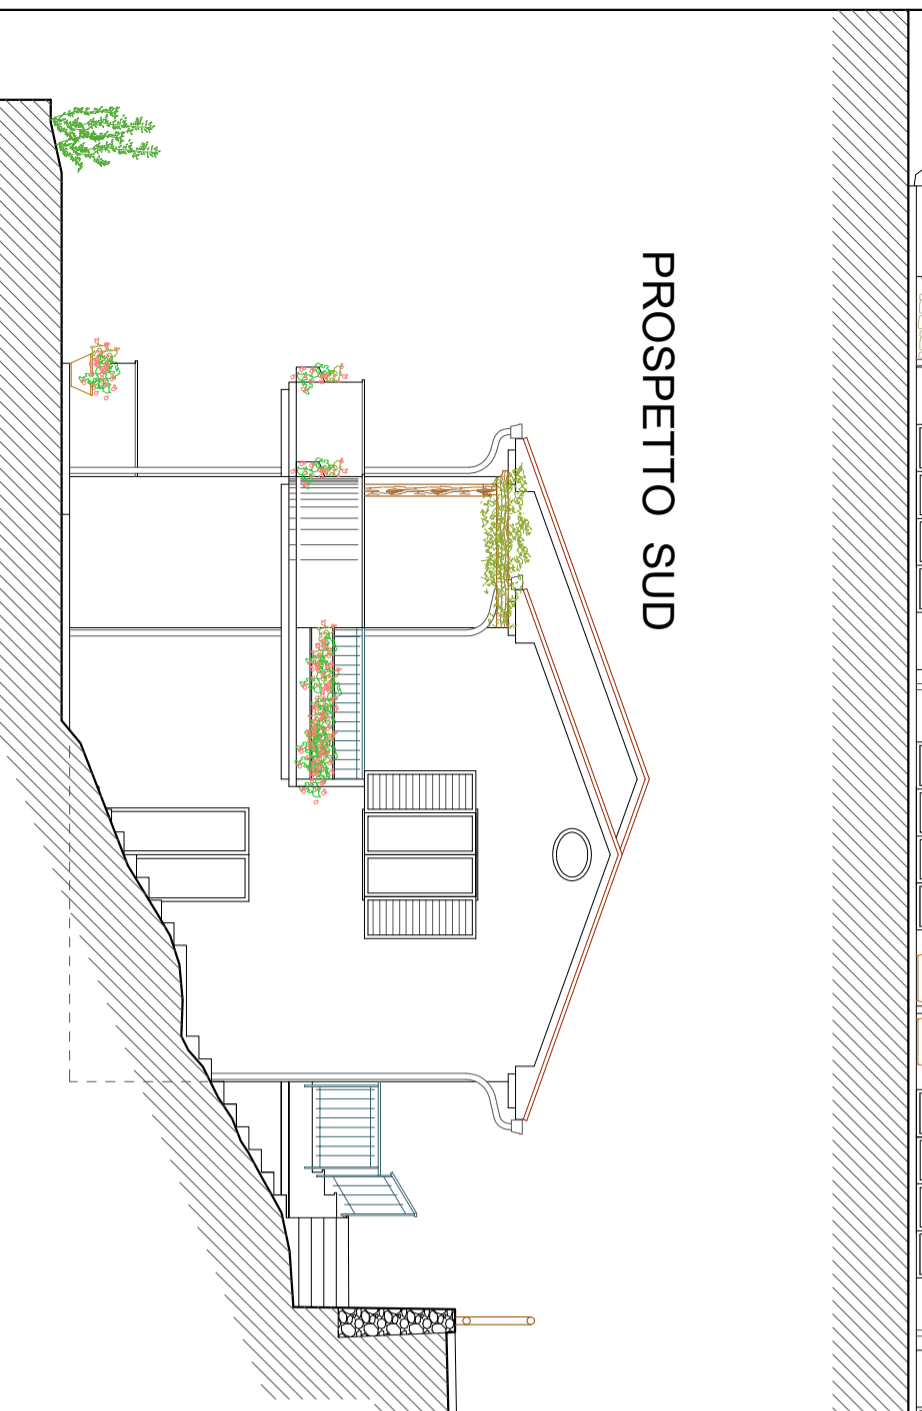

PROSPETTO SUD

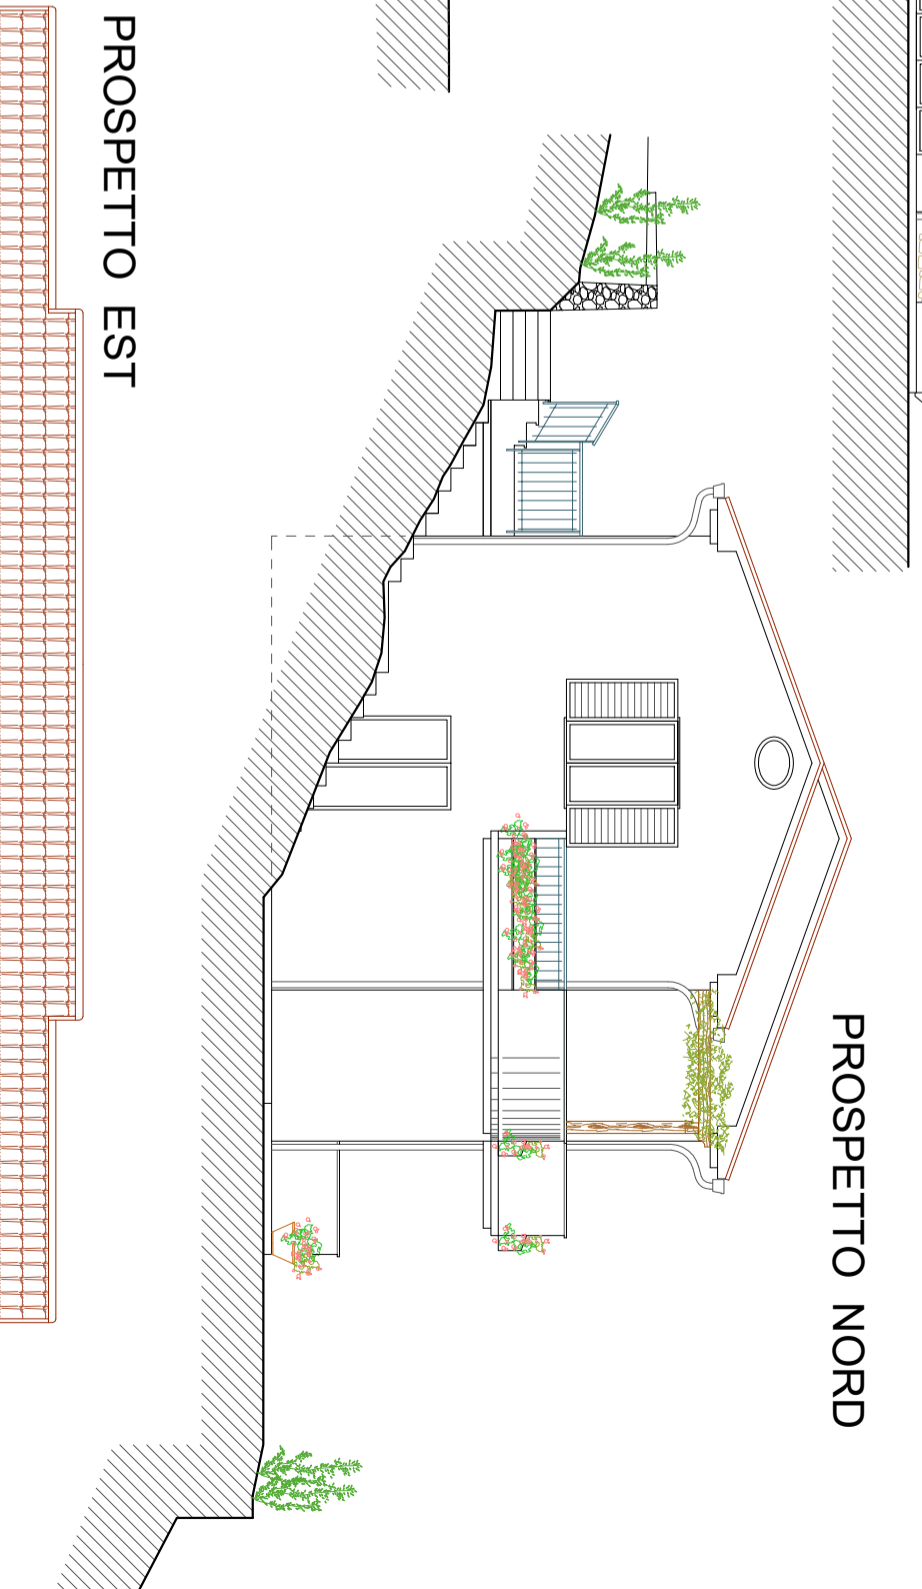

PROSPETTO NORD



PROSPETTO EST

Scala 1:100