


PIANTA PIANO PRIMO

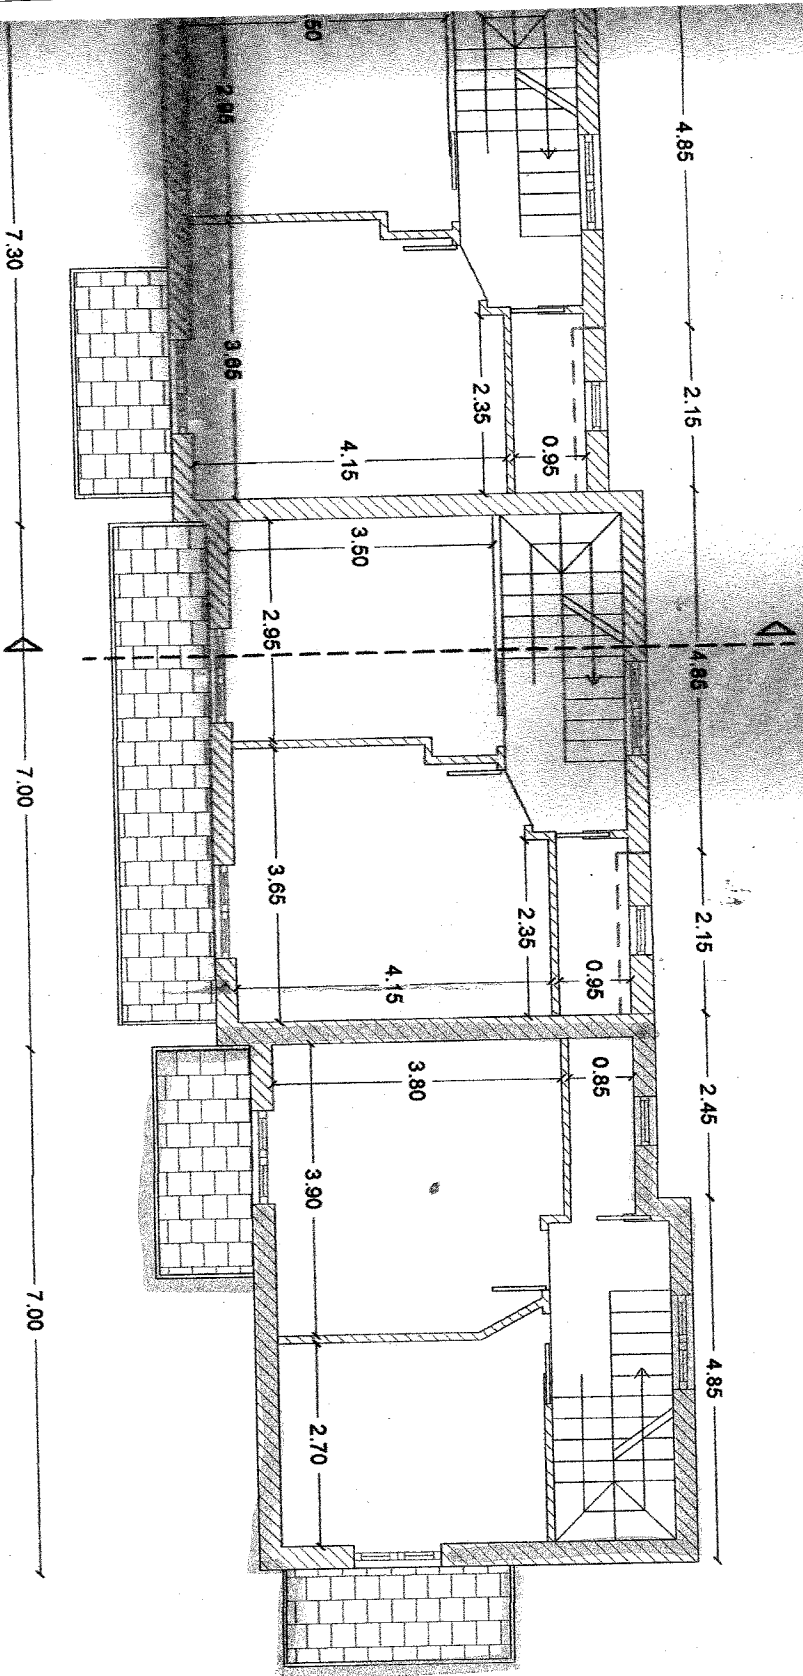

PIANTA SOTTOIETTO

