

FABBRICATO "A"

FABBRICATO "B"


ALTEZZA DI RECLINAZIONE ESISTENTE
ALTEZZA C.M. 6,00

V. 0.00

V. -1.60

V. -1.60

V. -8.40

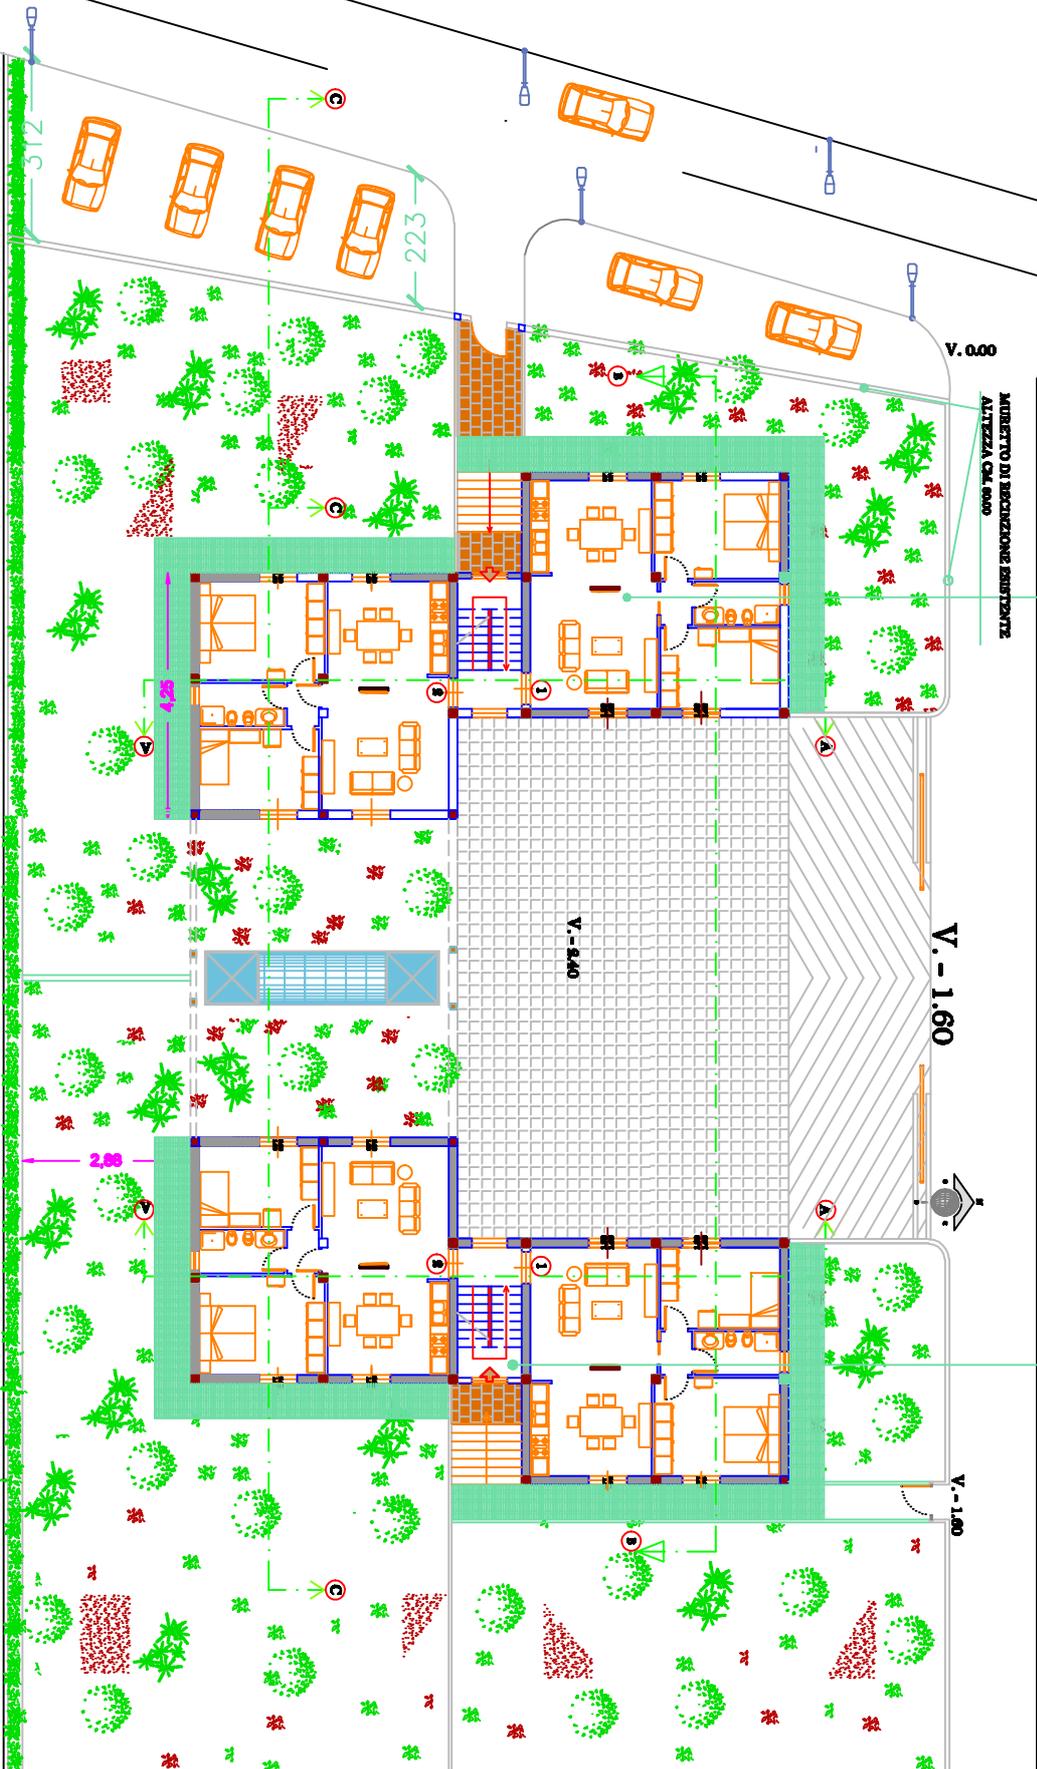

SCALA GRAFICA
1 : 200

ELABORATO:
PIANTA PIANO TERRA
STATO DI PROGETTO