



SEZIONE A-A

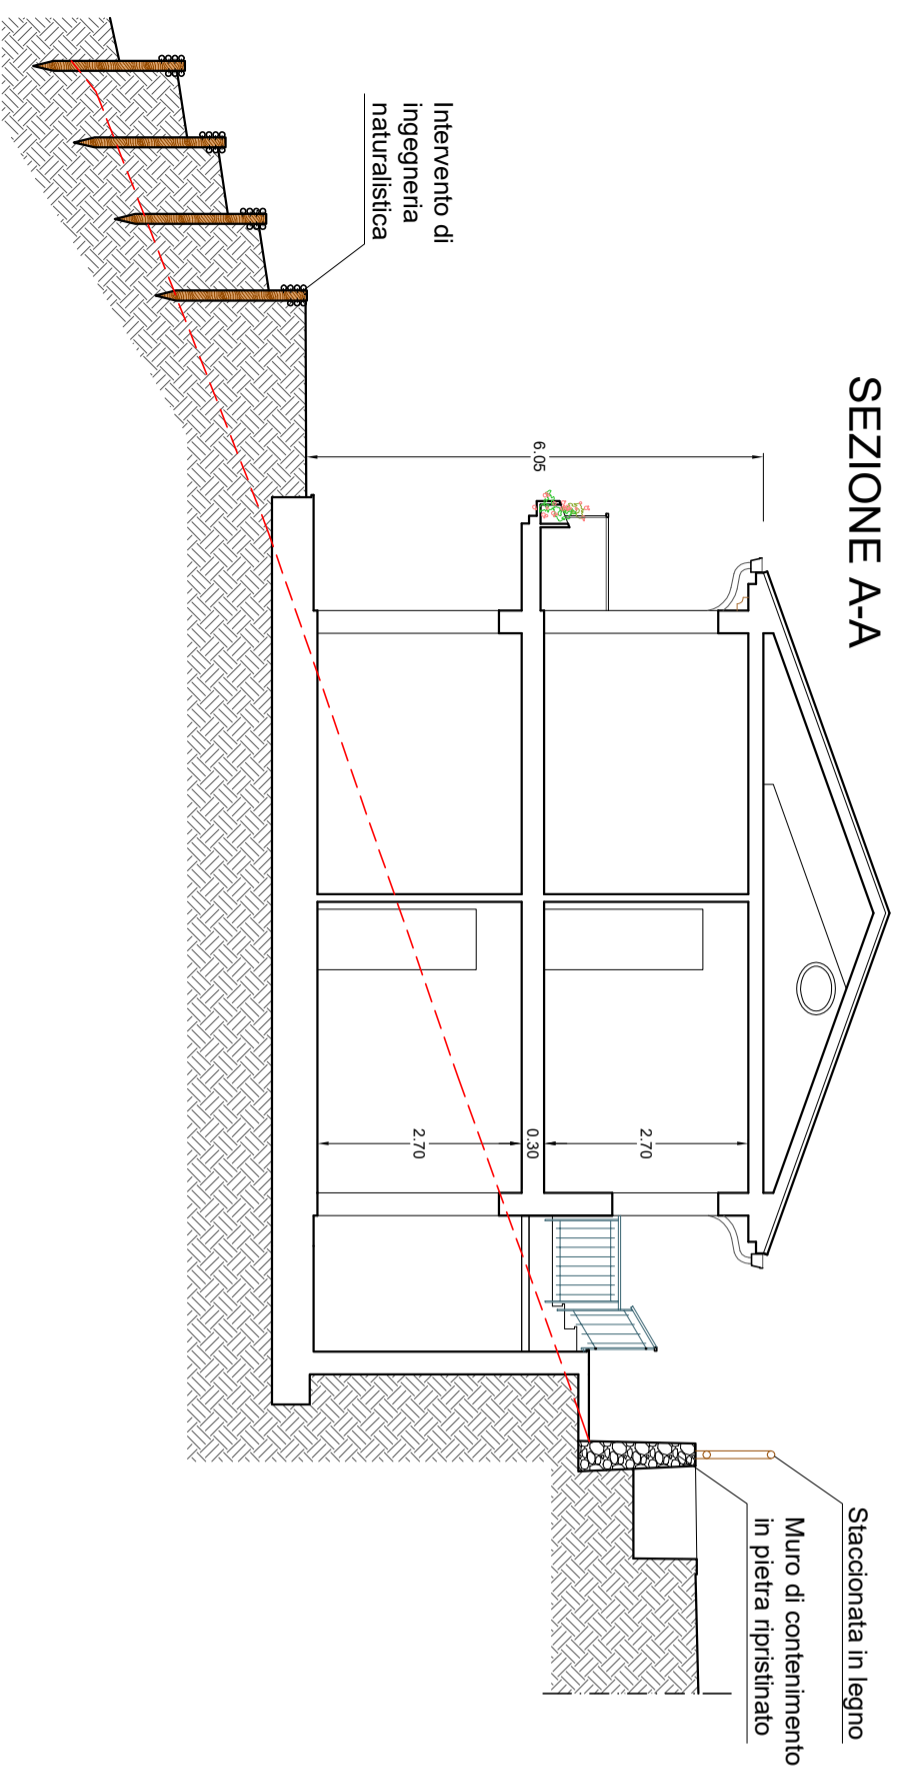

PIANTA COPERTURA

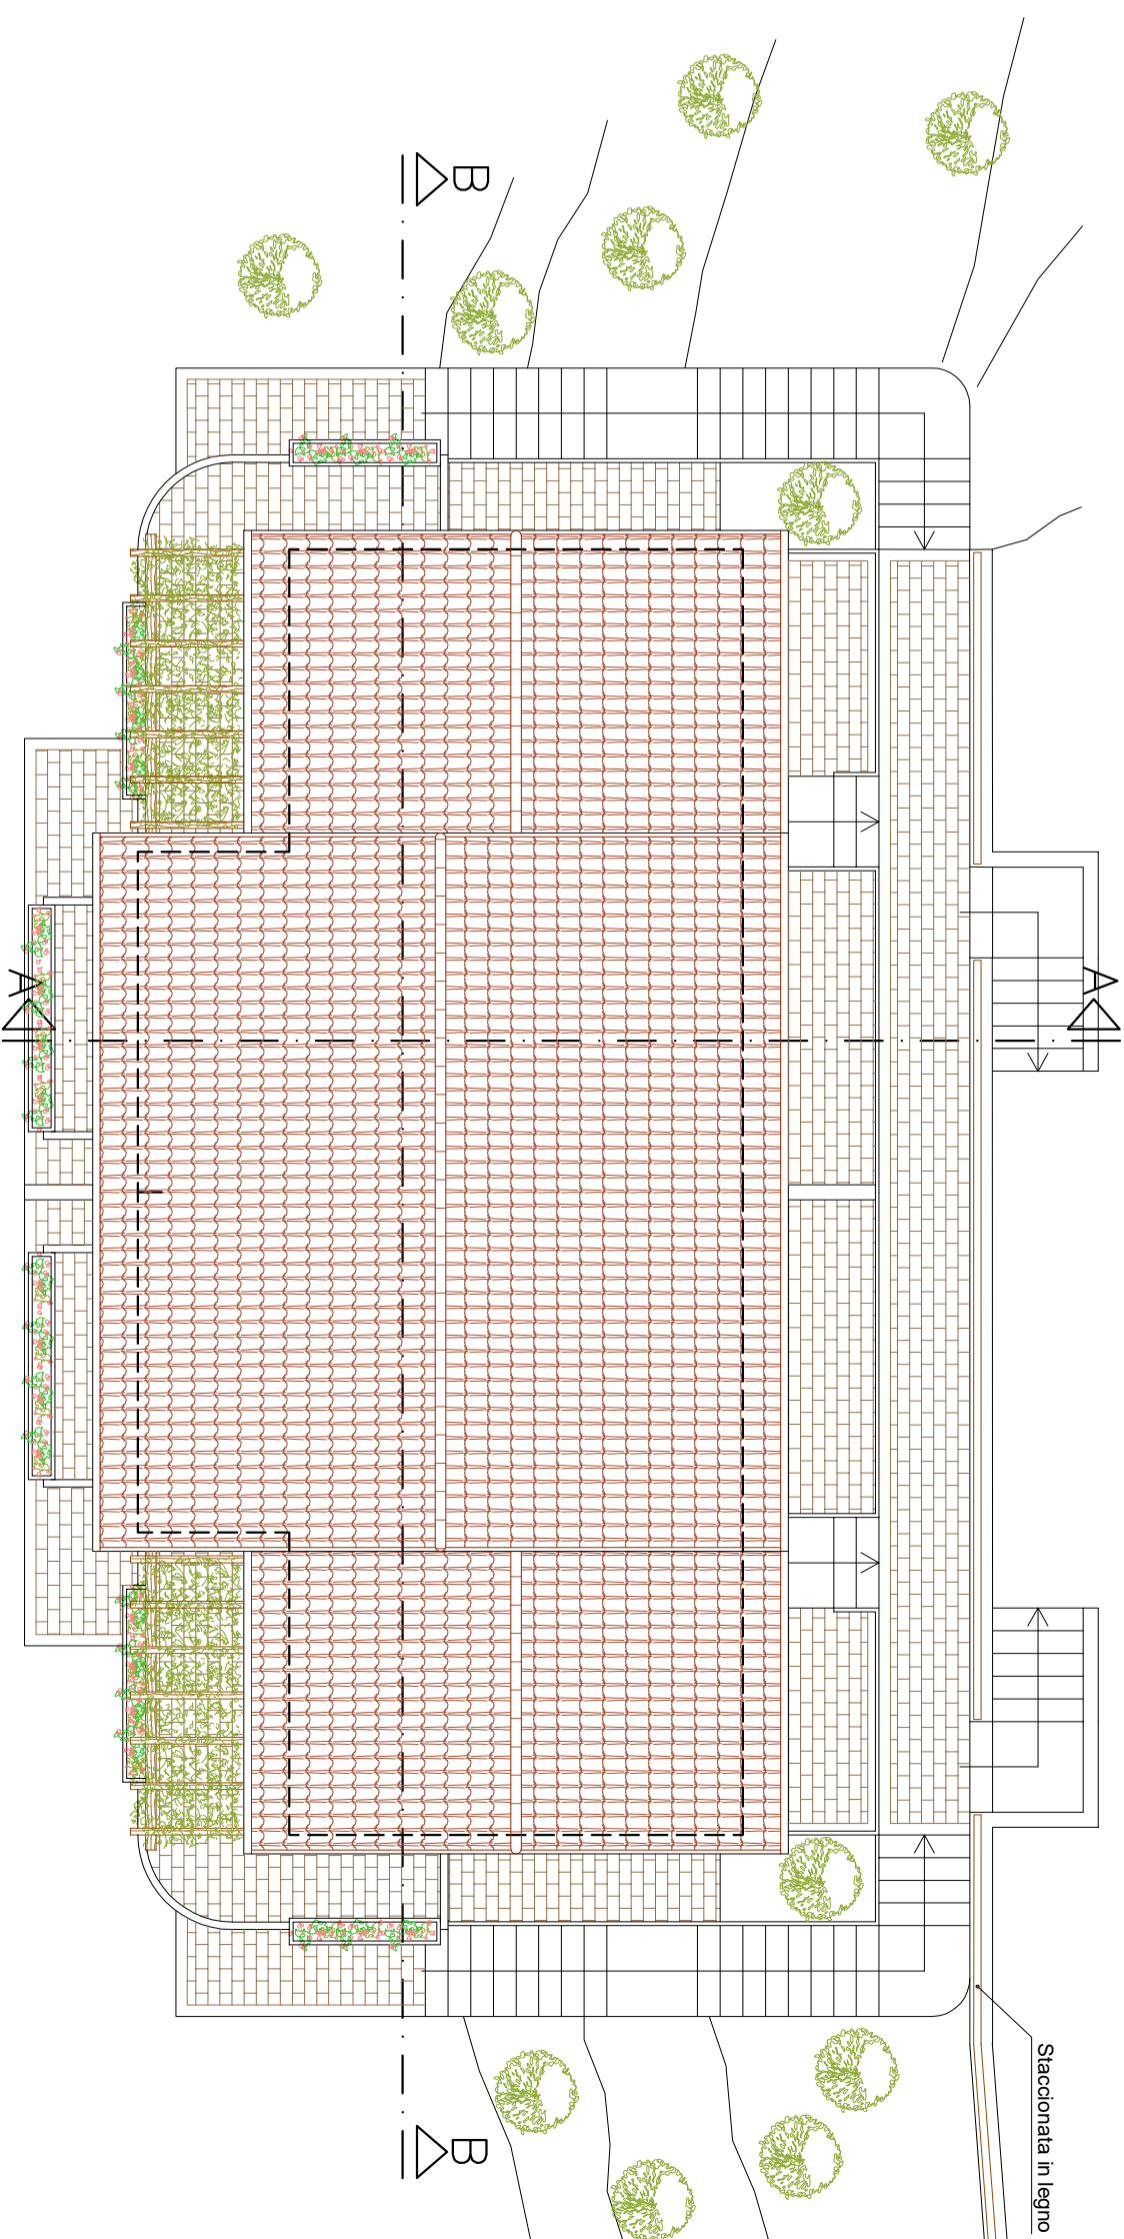

Scala 1:100